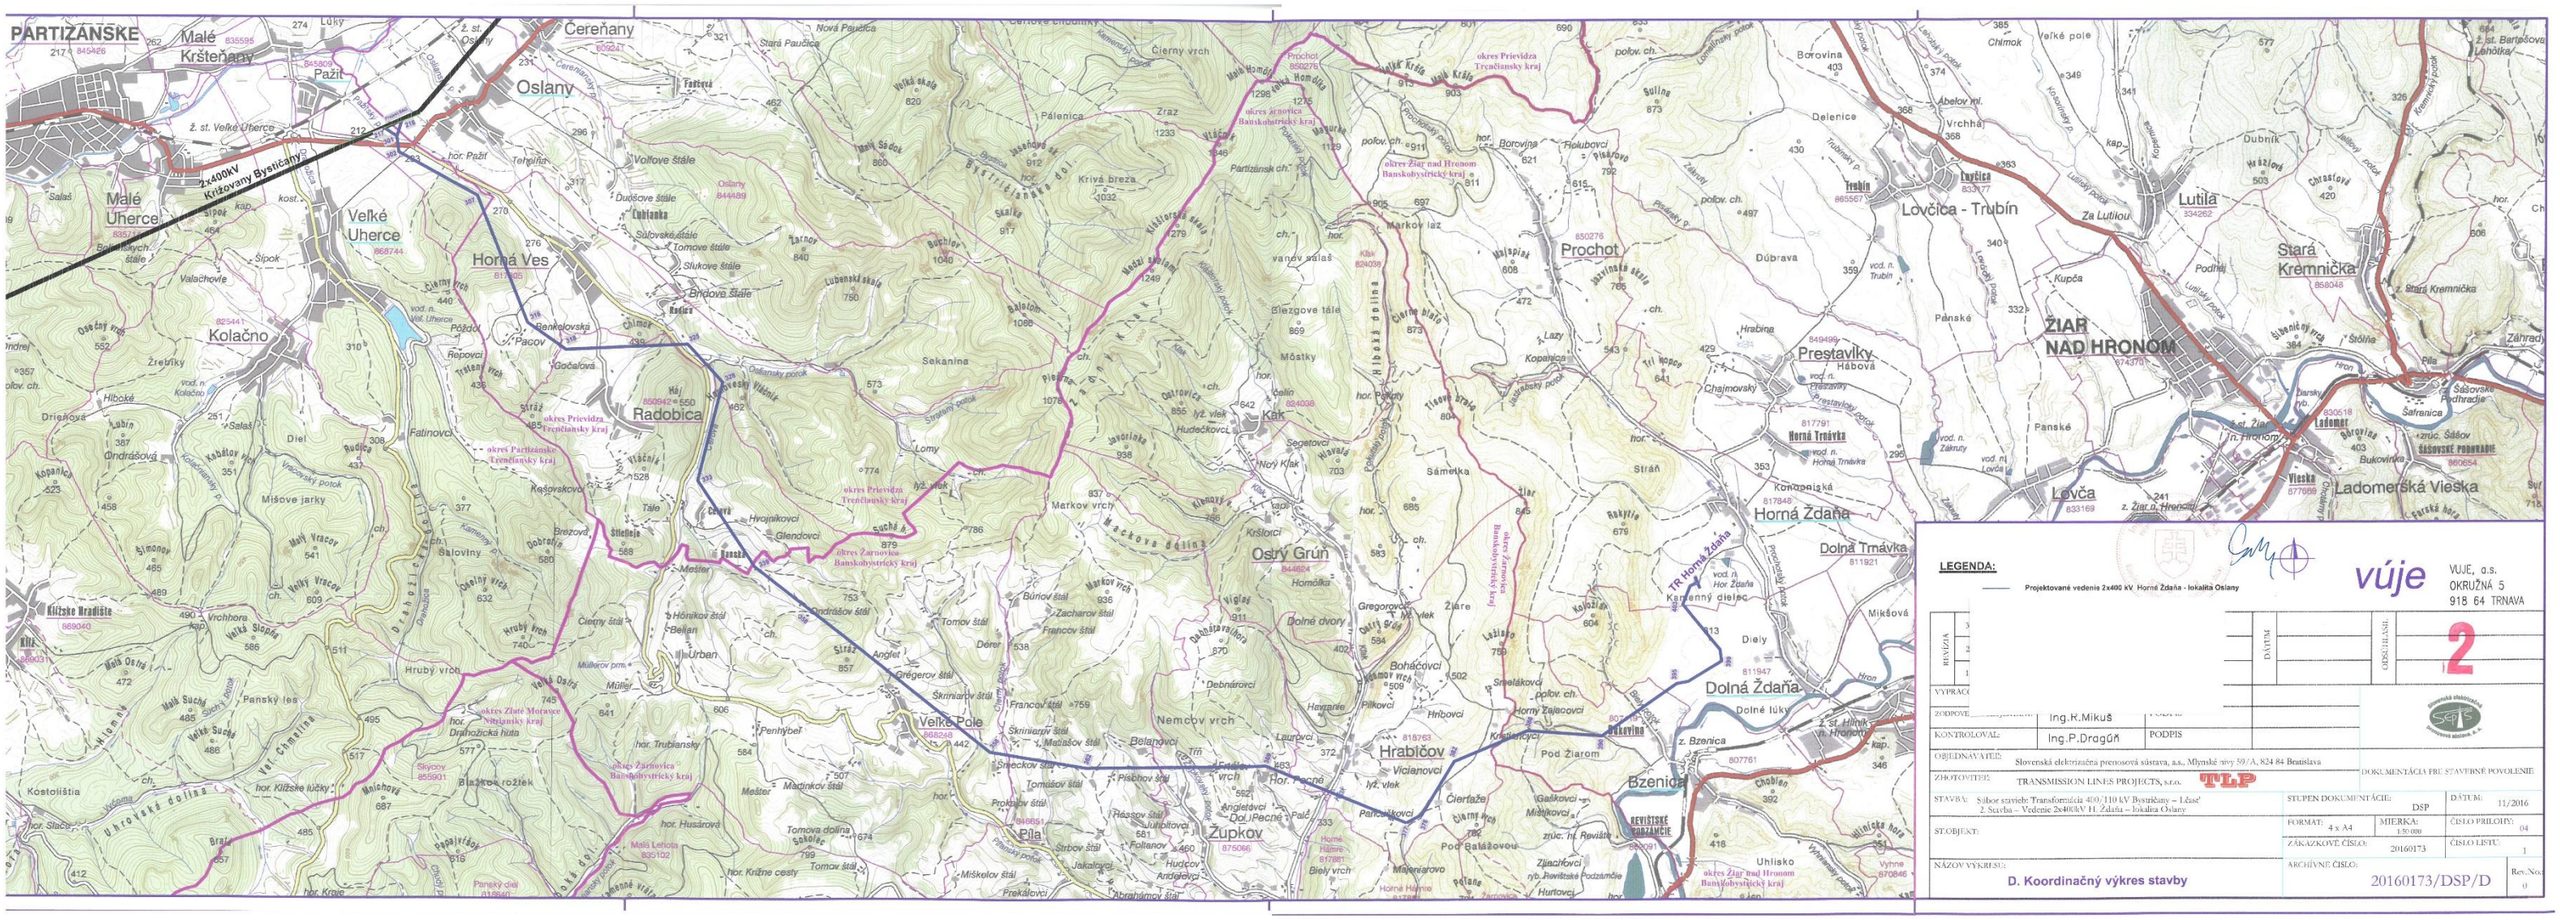

LEGENDA:

Projektované vedenie 2x400 kV Horná Ždaňa - lokalita Oslany

vúje

VUJE, a.s.
OKRUŽNÁ 5
918 64 TRNAVA

REVÍZIA	DÁTUM	OBSH.LISTU	2
VYPRACOVAL:			
ZODPOVEDNÝ: Ing.R.Mikuš	PODPIS:		
KONTROLOVAL: Ing.P.Dragúň	PODPIS:		

OBJEDNÁVATEĽ: Slovenská elektrizačná prenosová sústava, a.s., Mlynské nivy 59/A, 824 84 Bratislava

ZHOTOVITEĽ: TRANSMISSION LINES PROJECTS, s.r.o. TLP

DOKUMENTÁCIA PRE STAVEBNÉ POVOLENIE

STAVBA: Súbor stavieb: Transformácia 400/110 kV Bystričany – Lúčaľ
2. Stavba – Vedenie 2x400kV H. Ždaňa – lokalita Oslany

STUPEŇ DOKUMENTÁCIE: DSP		DÁTUM: 11/2016	
FORMÁT: 4 x A4	MIERKA: 1:50 000	ČÍSLO PRÍLOHY: 04	
ZÁKAZKOVÉ ČÍSLO: 20160173		ČÍSLO LISTU: 1	
ARCHÍVNE ČÍSLO: 20160173/DSP/D		Rev.No.: 0	

OBJEKT:

NÁZOV VÝKRESU: **D. Koordinačný výkres stavby**